



Fasade mot sør:

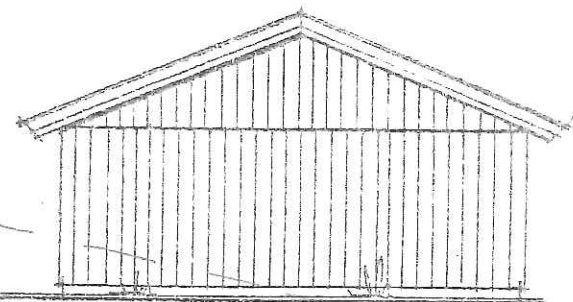


Fasade mot vest:

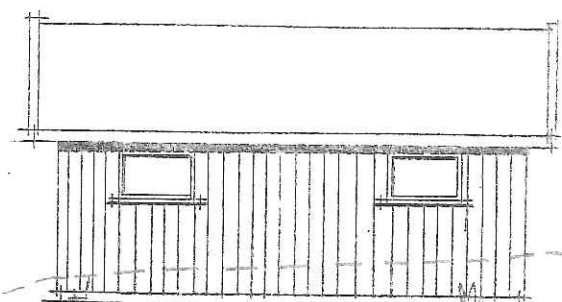


Eksisterende terreng: ---

Nytt terreng: * * *


Snitt:

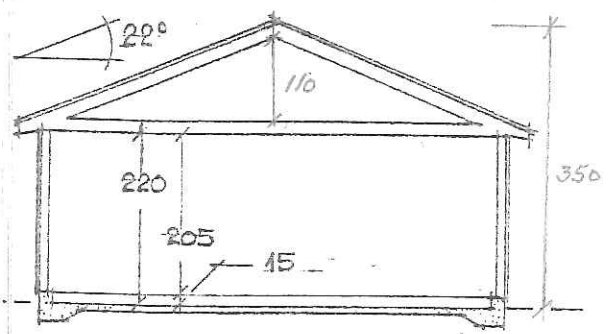


Fasade mot øst:

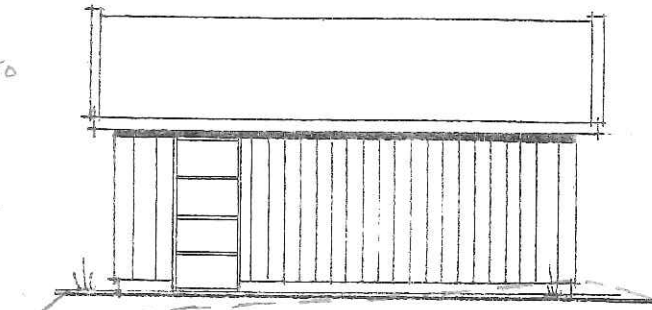

Fasade mot nord:

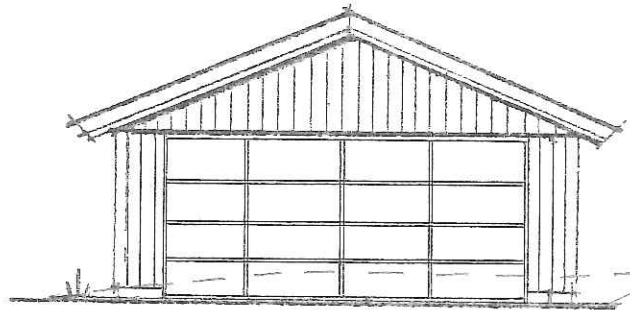

Plan:

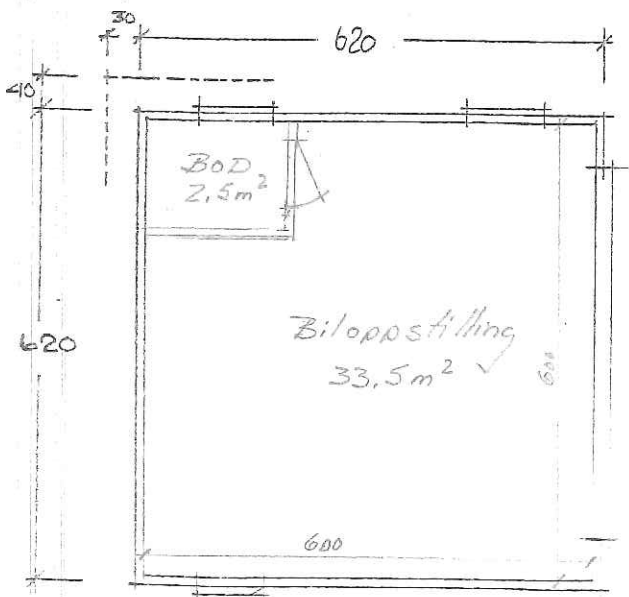


Areal:

Bruksareal BRA = 6 x 6 = 36 m² (innvendig areal)

Byggedareal BTA = 6.2 x 6.2 = 38.4 m² (grunnflate)

TYPE	DOBBELGARASJE
BYGGERE:	
BYGGESTED:	
KOMMUNE: NOME	
GNR. BNR. DATO:	

Målestokk 1:100

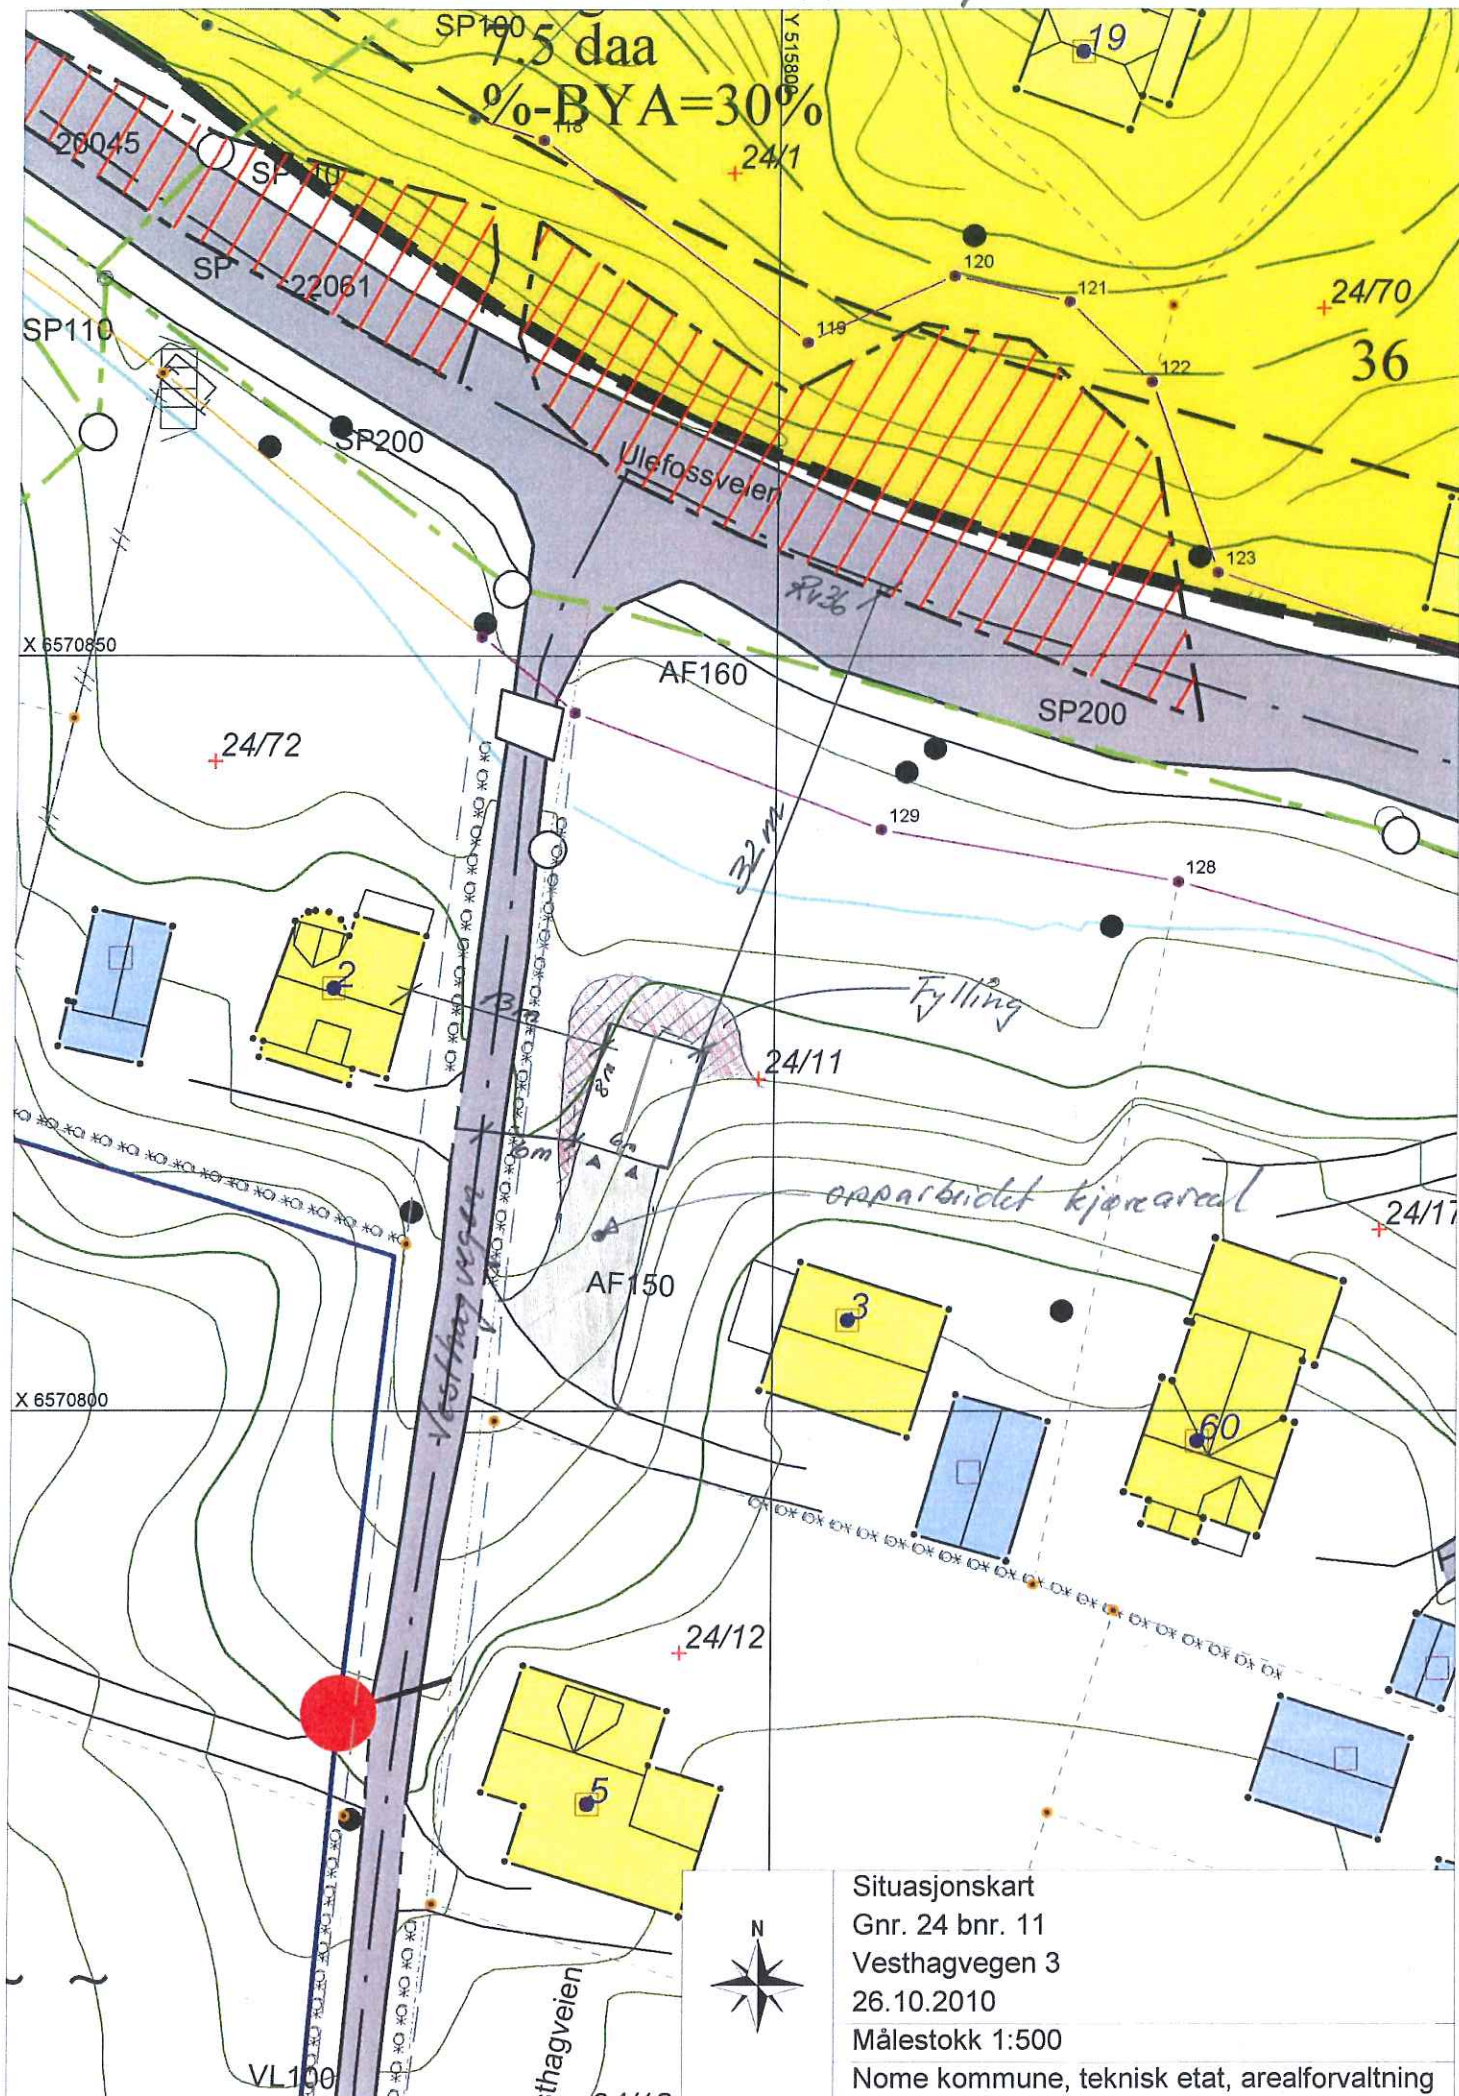

Situasjonskart
Gnr. 24 bnr. 11
Vesthagvegen 3
26.10.2010
Målestokk 1:500
Nome kommune, teknisk etat, arealforvaltning