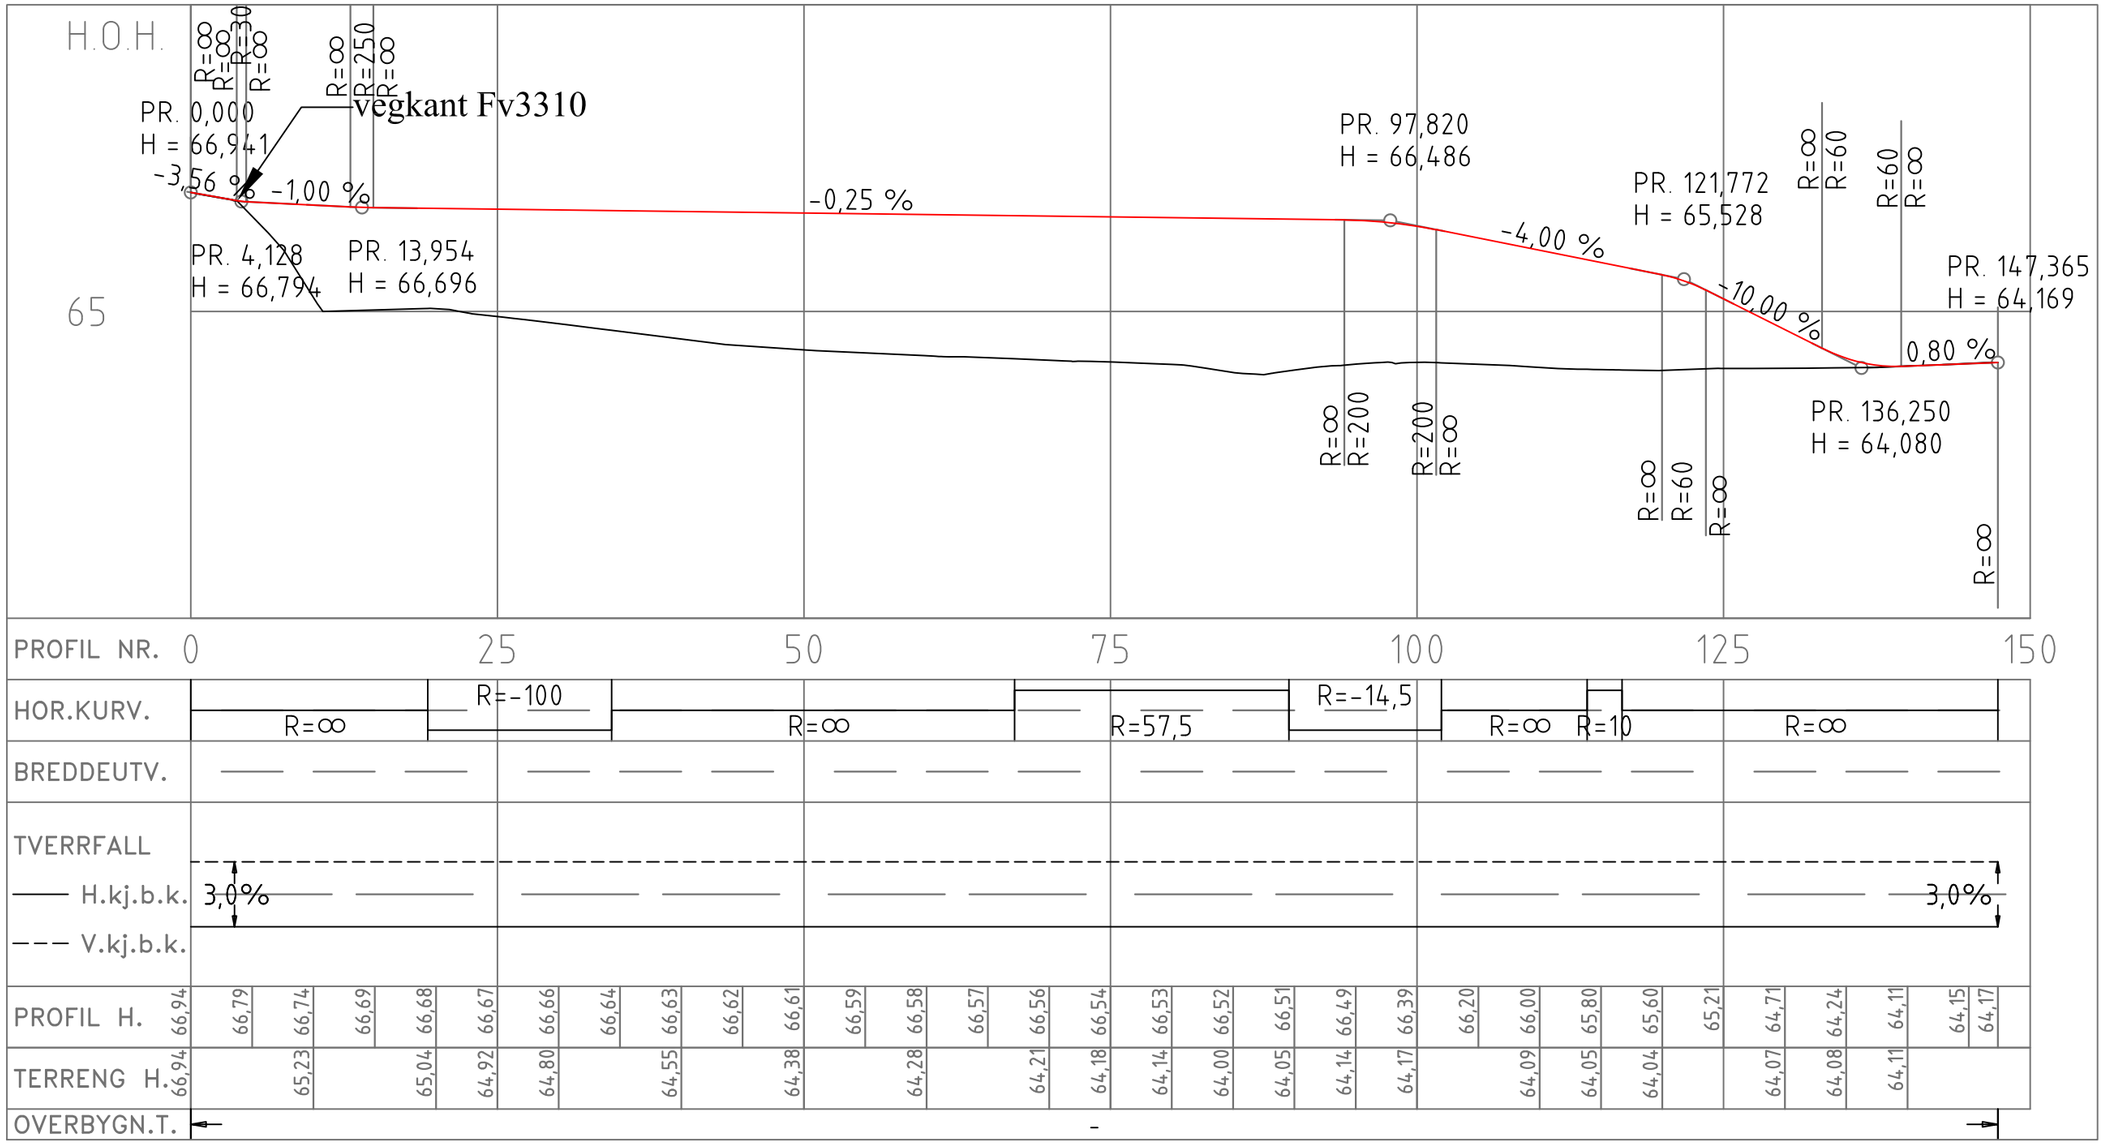

REV:	BESKRIVELSE:	DATO:	TEGN.:	KONT.:
-	-	-	-	-
A	REVIDERT ETTER OFFENTLIG ETTERSYN	04.04.23	HMK	EIA

DATO:	TEGNET:	MÅLESTOKK:	TEGNINGSSTATUS:
04.01.2023	HMK	1:500 LM (A3) 1:100 HM (A3)	-
INT. PROSJEKT NR.: 182150	KONTROLLERT: EIA		

TILTAKSHAVER/OPPDRAGSGIVER:
LUNDE BOLIGUTVIKLING AS

PROSJEKT:
LUNDE SENTRUM ØST REGULERINGSPLAN

TEGNING:
AVKJØRSEL LENGDEPROFIL
-
-

Stærk.
HAVNEGATEN 1 - 4836 ARENDAL - TELEFON 37 00 57 50

BYGN. DEL:	TEGN. NR.:	REV.:
-	C03	A