


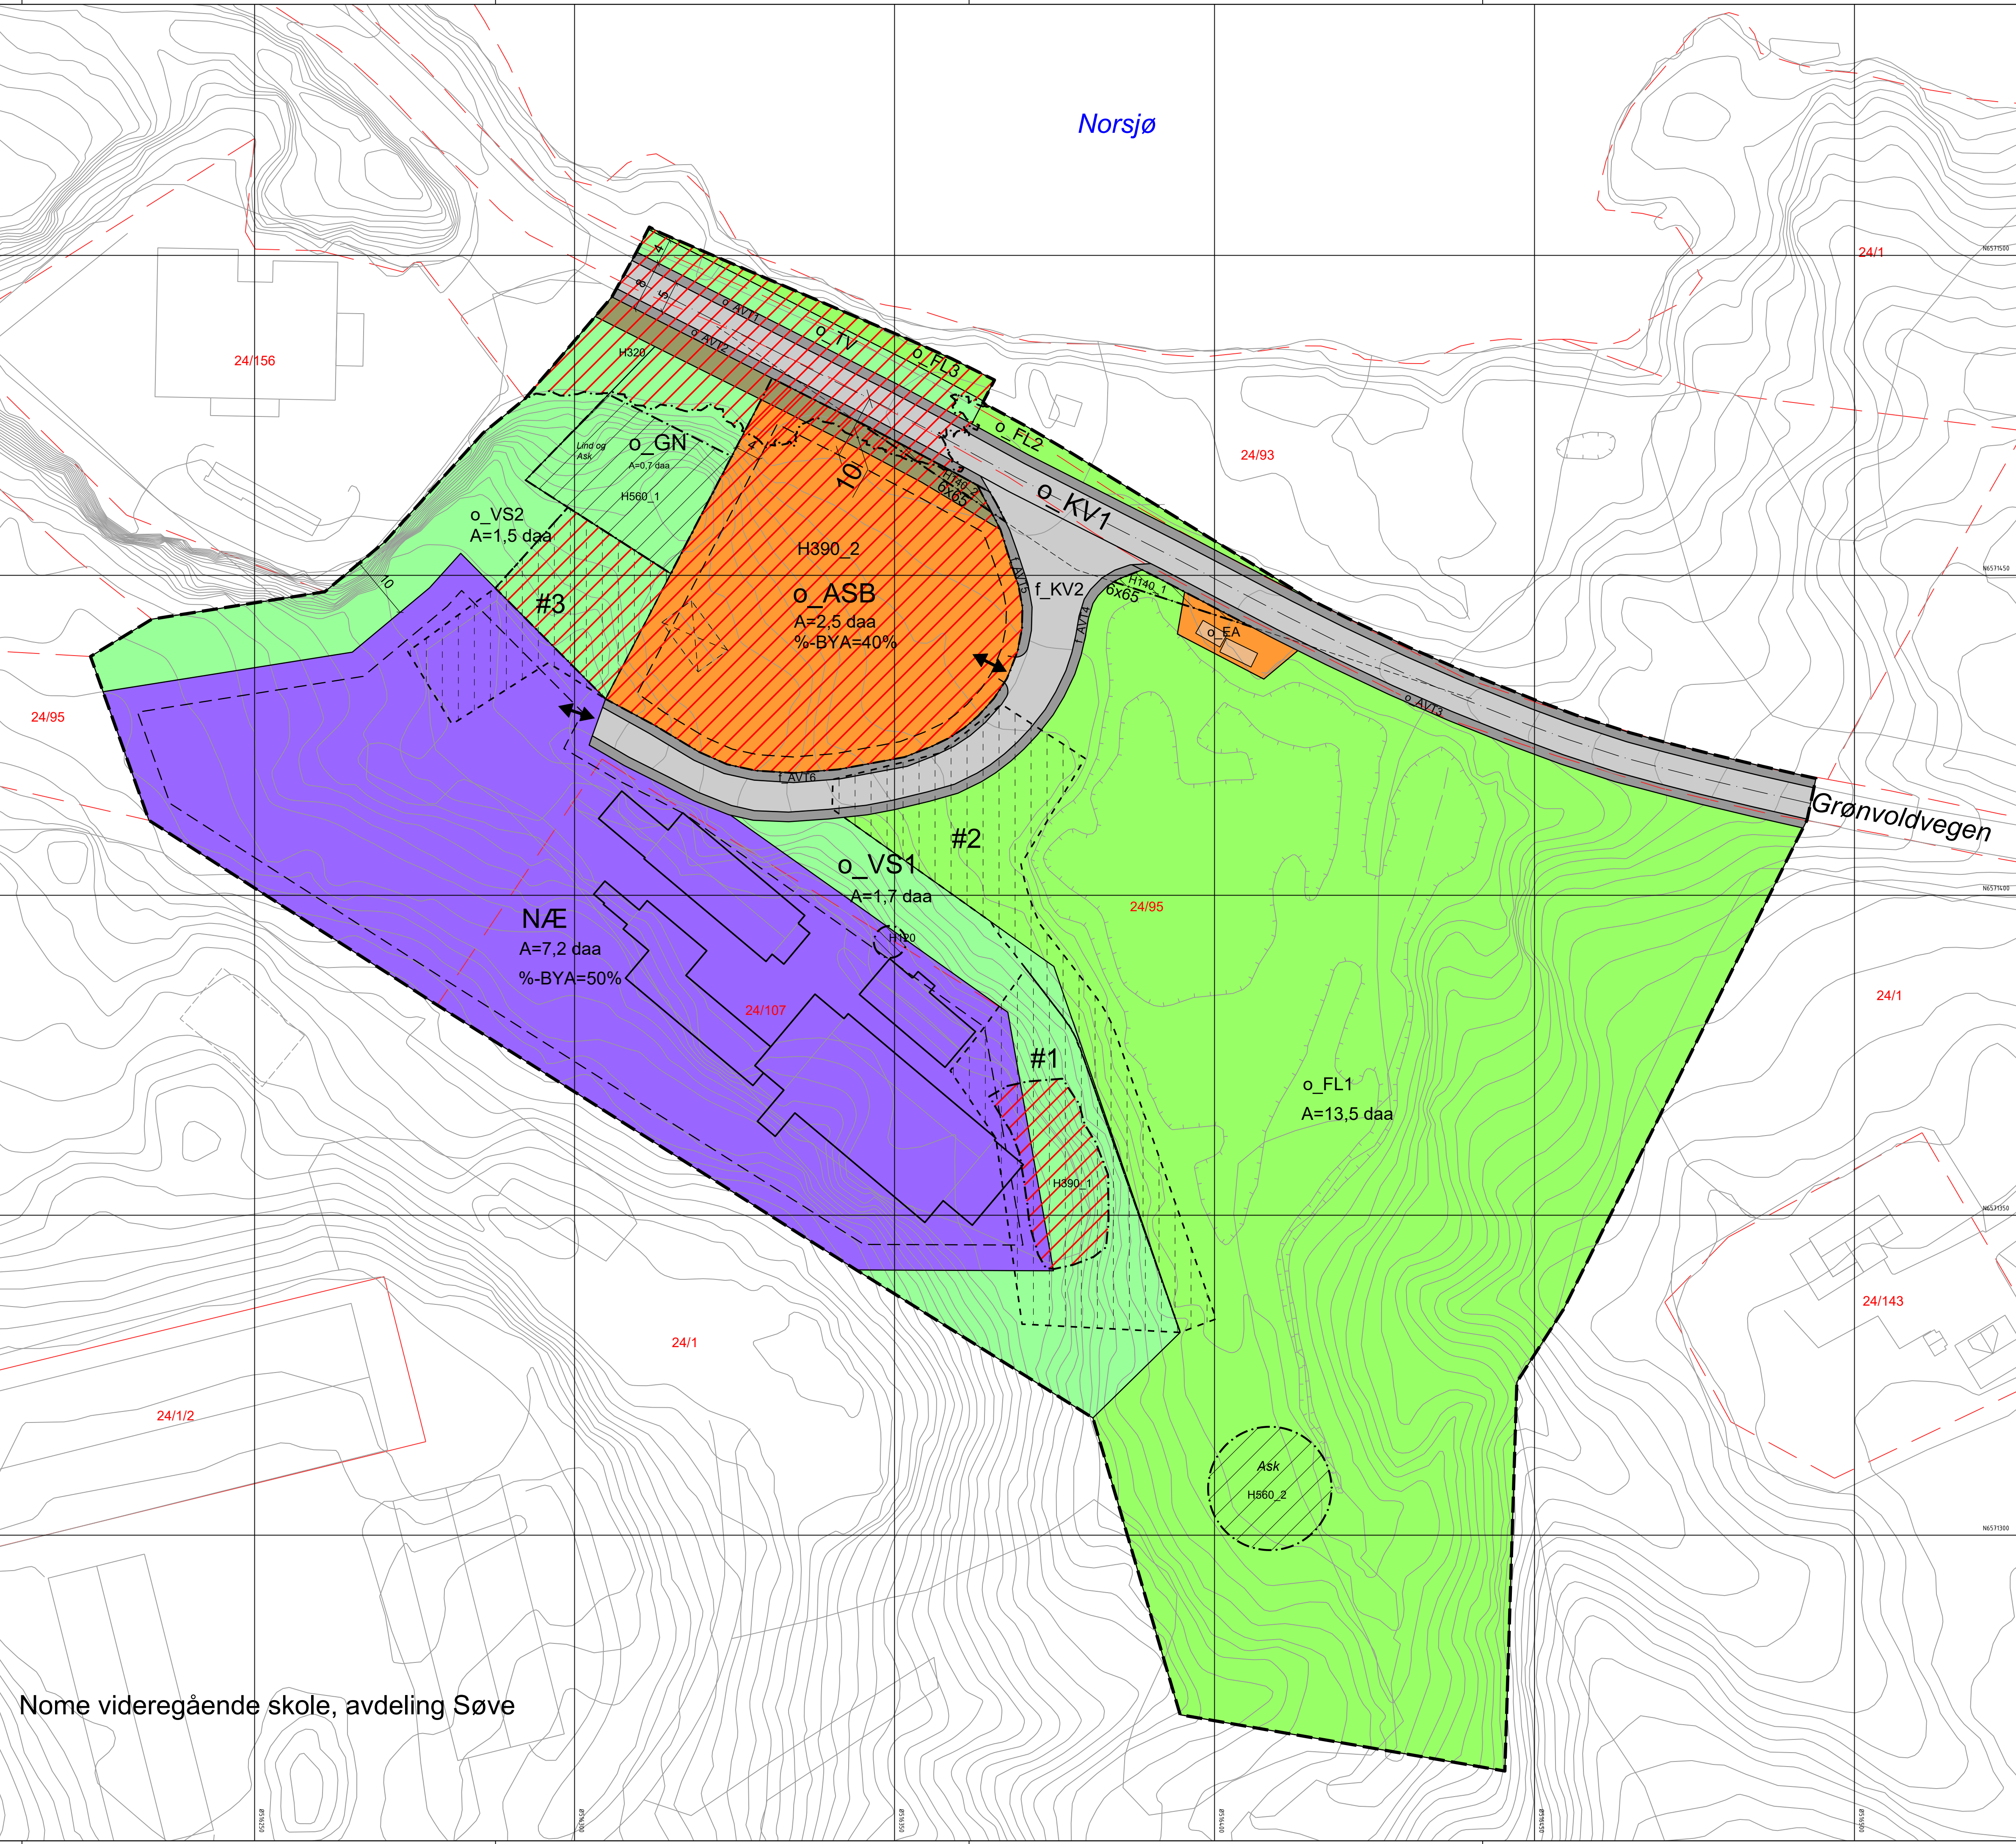

Nome videregående skole, avdeling Søve

#### Tegnforklaring

##### Reguleringsplan PBL 2008

###### §12-5. Nr. 1 - Bebyggelse og anlegg

- NÆ** Næringsbebyggelse
- EA** Energianlegg
- ASB** Annen særskilt angitt bebyggelse og anlegg

###### §12-5. Nr. 2 - Samferdselsanlegg og teknisk infrastruktur

- KV1-2** Kjøreveg
- AVT1-6** Annen veggrunn - tekniske anlegg
- AVG** Annen veggrunn - grøntareal

###### §12-5. Nr. 3 - Grønnstruktur

- GN** Naturområde
- TV** Turveg
- VS1-2** Vegetasjonsskjerm

###### §12-5. Nr. 5 - Landbruks-, natur- og friluftsmål samt reindrift

- FL1-3** Friluftsmål

###### §12-6 - Hensynssoner

- H120** Område for grunnvannsforsyning
- H140-1-2** Frisikt
- H320** Flomfare
- H390-1-2** Annen fare
- H5601-2** Bevaring naturmiljø

###### §12-7 - Bestemmelseområder

- #1-3** Midlertidig bygge- og anleggsområde

##### Linjesymbol

- Plangrense**
- Formålgrense**
- Midlertidig bygge- og anleggsgrense**
- Grense for sikringszone**
- Grense for faresone**
- Grense for angitt hensynssone**
- Byggegrense**
- Bebyggelse som inngår i planen**
- Bebyggelse som forutsettes fjernet**
- Regulert senterlinje**
- Frisiktlinje**
- Måle og avstandslinje**

##### Punktsymboler

- Avkjørsel - både inn og utkjøring**


##### Tekstinfo og annet

- f\_ / o\_** Felles privat/Offentlig

##### Kartopplysninger

Kilde for basiskart: Norconsult GIS Datalake  
Dato for basiskart: 07.11.2024  
Koordinatsystem: ETRS89.UTM-32N  
Høydegrunnlag: NN2000

Ekvidistanse: 1m  
Kartmålestokk: 1:500  
0 12 25m

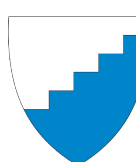

**Detaljregulering**  
**Søve gruver**

Arealplan-ID:  
4018\_2025-01

Forslagsstiller:  
Norsk Nukleær dekommisjonering

##### Med tilhørende reguleringsbestemmelser

##### SAKSBEHANDLING ETTER PLAN- OG BYGNINGSLOVEN

Dato Revisjon

Dato Revisjon

Dato Revisjon

##### Kommunestyret sitt vedtak

Ny 2. gang behandling

Offentlig ettersyn fra ..... til .....

2. gangs behandling

Offentlig ettersyn fra ..... til .....

1. gangs behandling

Kunngjøring av oppstart av planarbeid

Oppstartsmøte i Nome kommune

PLANEN ER UTARBEIDET AV: Norconsult PLANKONSULENT

Det bekreftes at planen er i samsvar med kommunestyrets vedtak av

SAKS-NR

DATO

SIGN

Dato Revisjon

Dato Revisjon

Dato Revisjon

09.04.2025 MS

22.01.2025 VVA

TEGNNR. DATO SIGN

B600 04.11.2025 AksAsk

Bekr.Dato

PLANSSENAVN

Dato

Plangraf