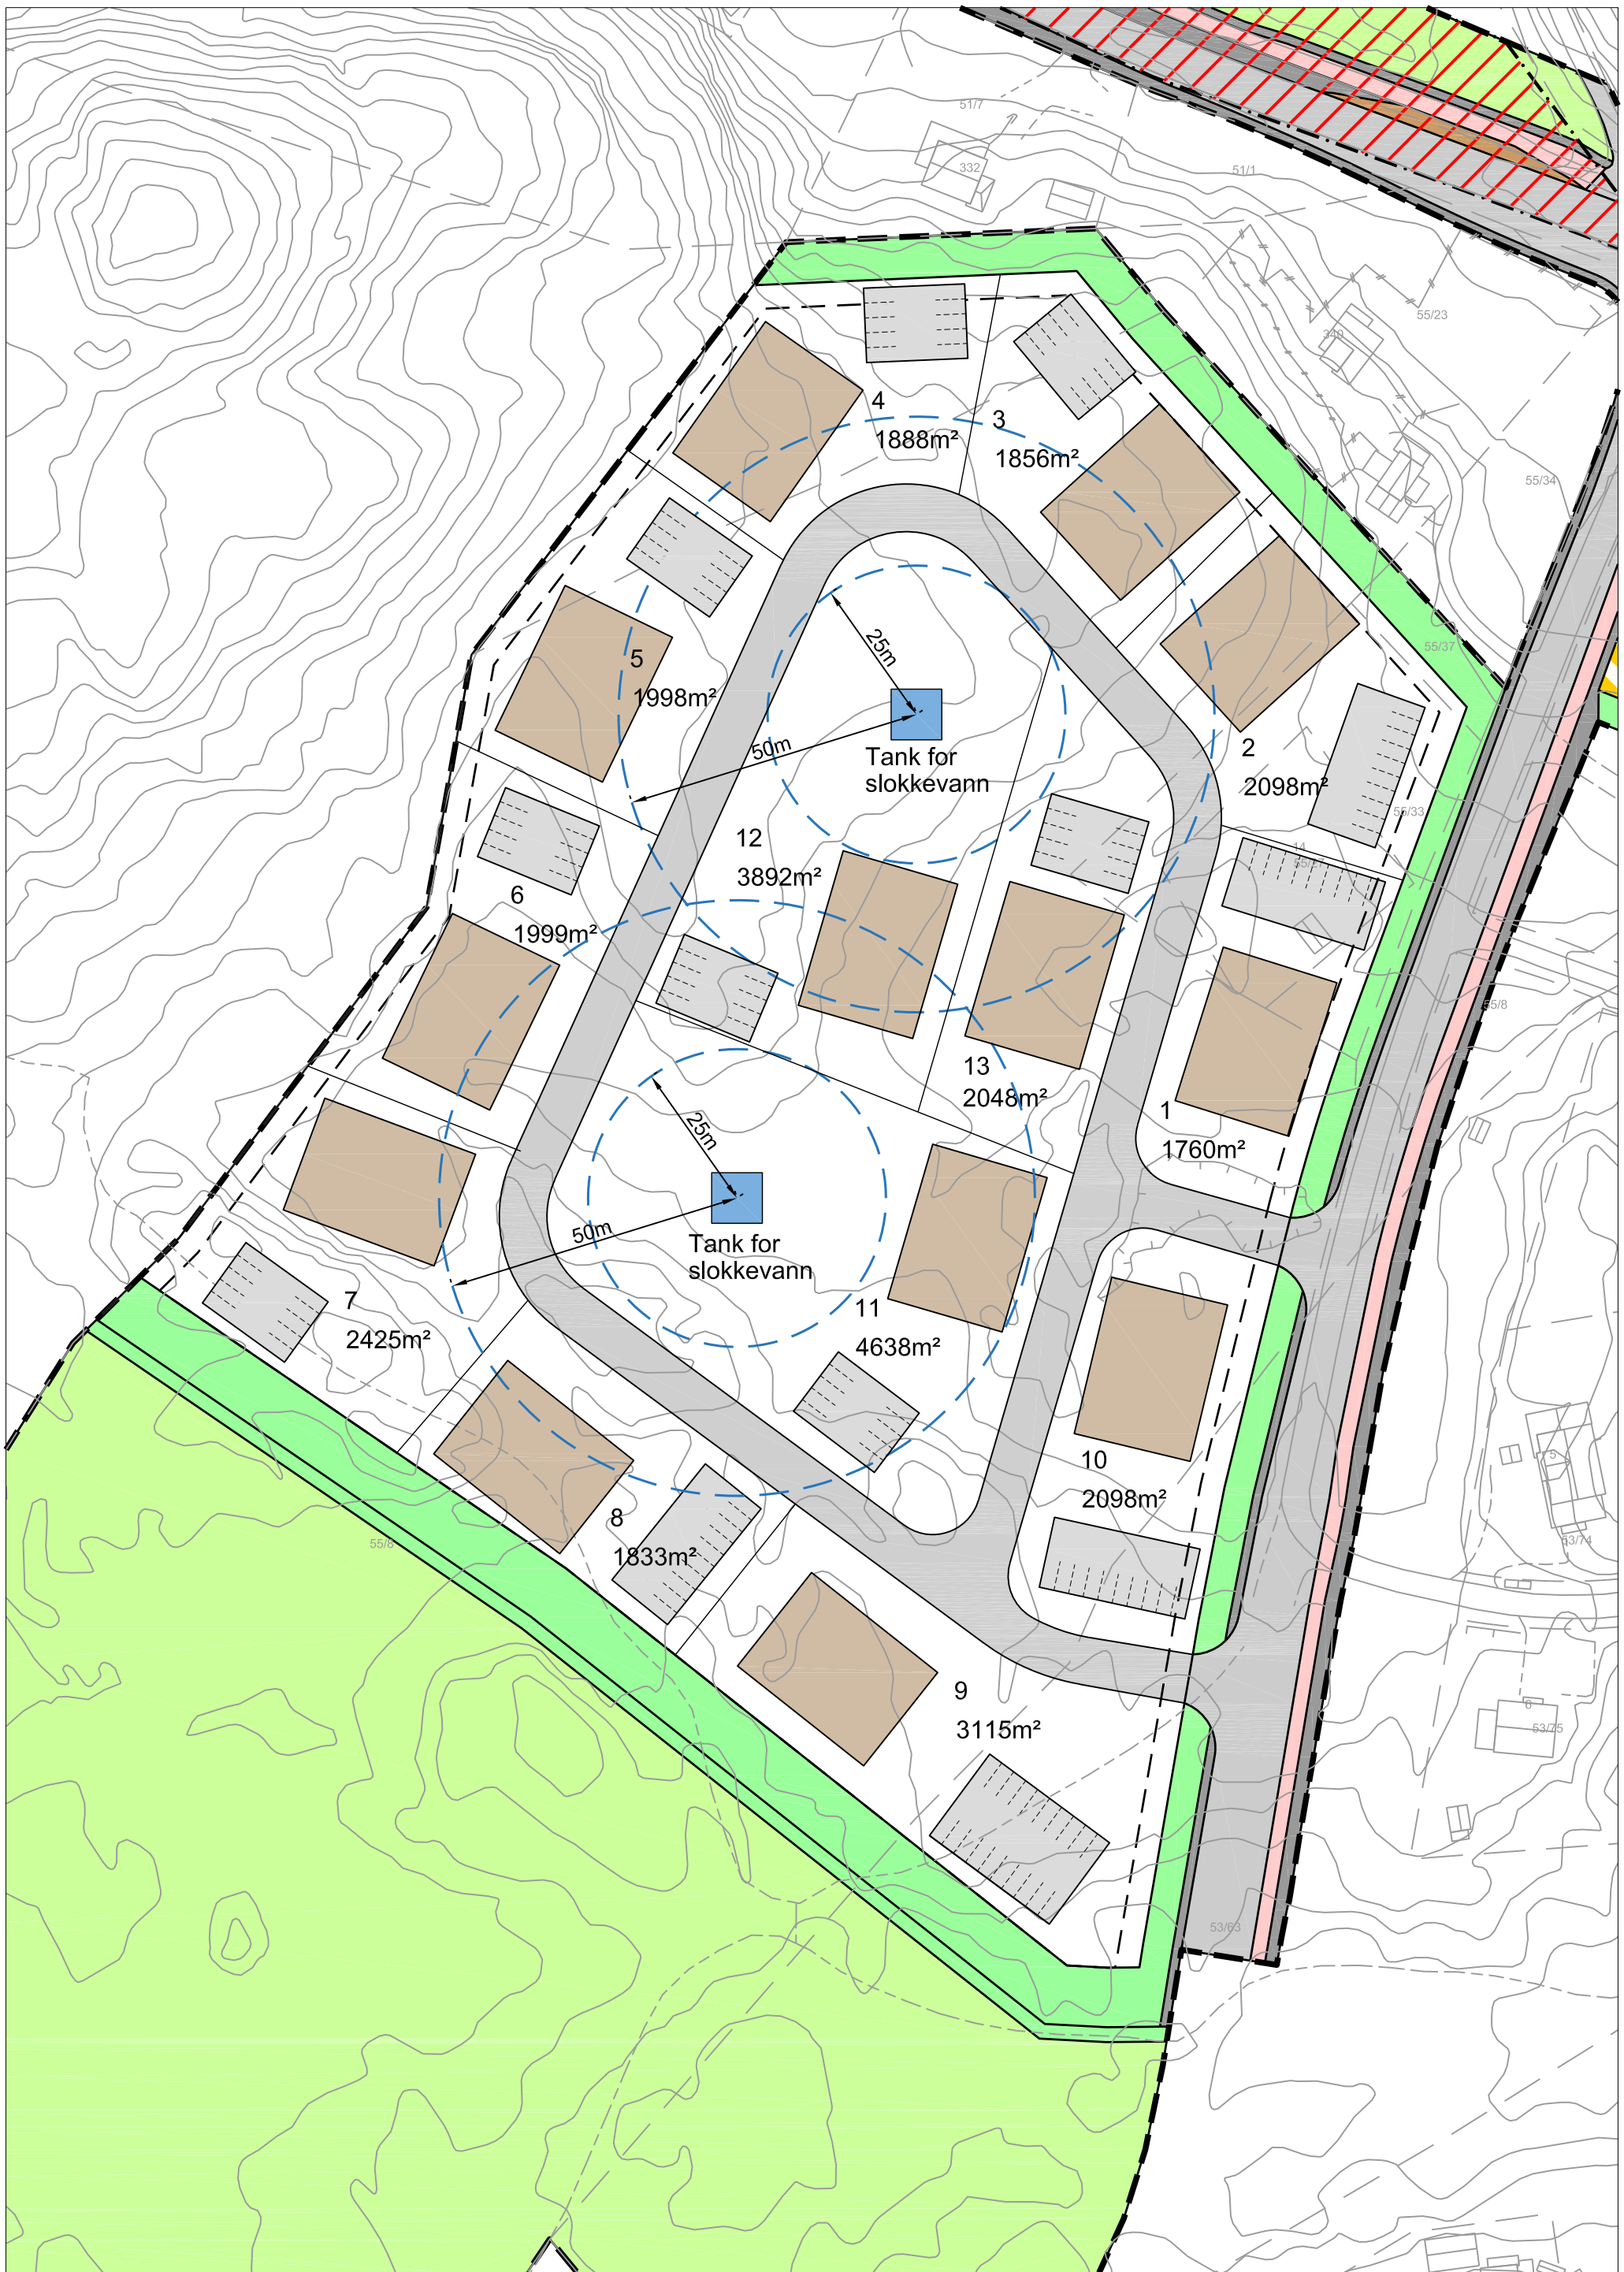

asplan viak

PROSJEKT: Midt-Helgen Næringsområde

OPPDRAGSGIVER: Nome Investeringsselskap AS

TEGNING: Illustrasjonsplan
tomteinndeling og internveg NÆ

ARKIVREF.:	KOORDSYS.:	HØYDEREF.:	PROSJEKTFASE:	TEGN. NR:	REV.:
	UTM 32	NN2000	Reguleringsplan		

OPPDR. NR.:	TEGN:	KONTR.:	GODKJ.:	REV. DATO:	MÅLESTOKK:	FORMAT:	FAG	TYPE	ET.	LØPENR.
643533-01	GB	EE	HPJ	05.03.26	1:1000	A3	L	O		001

REV.: -