


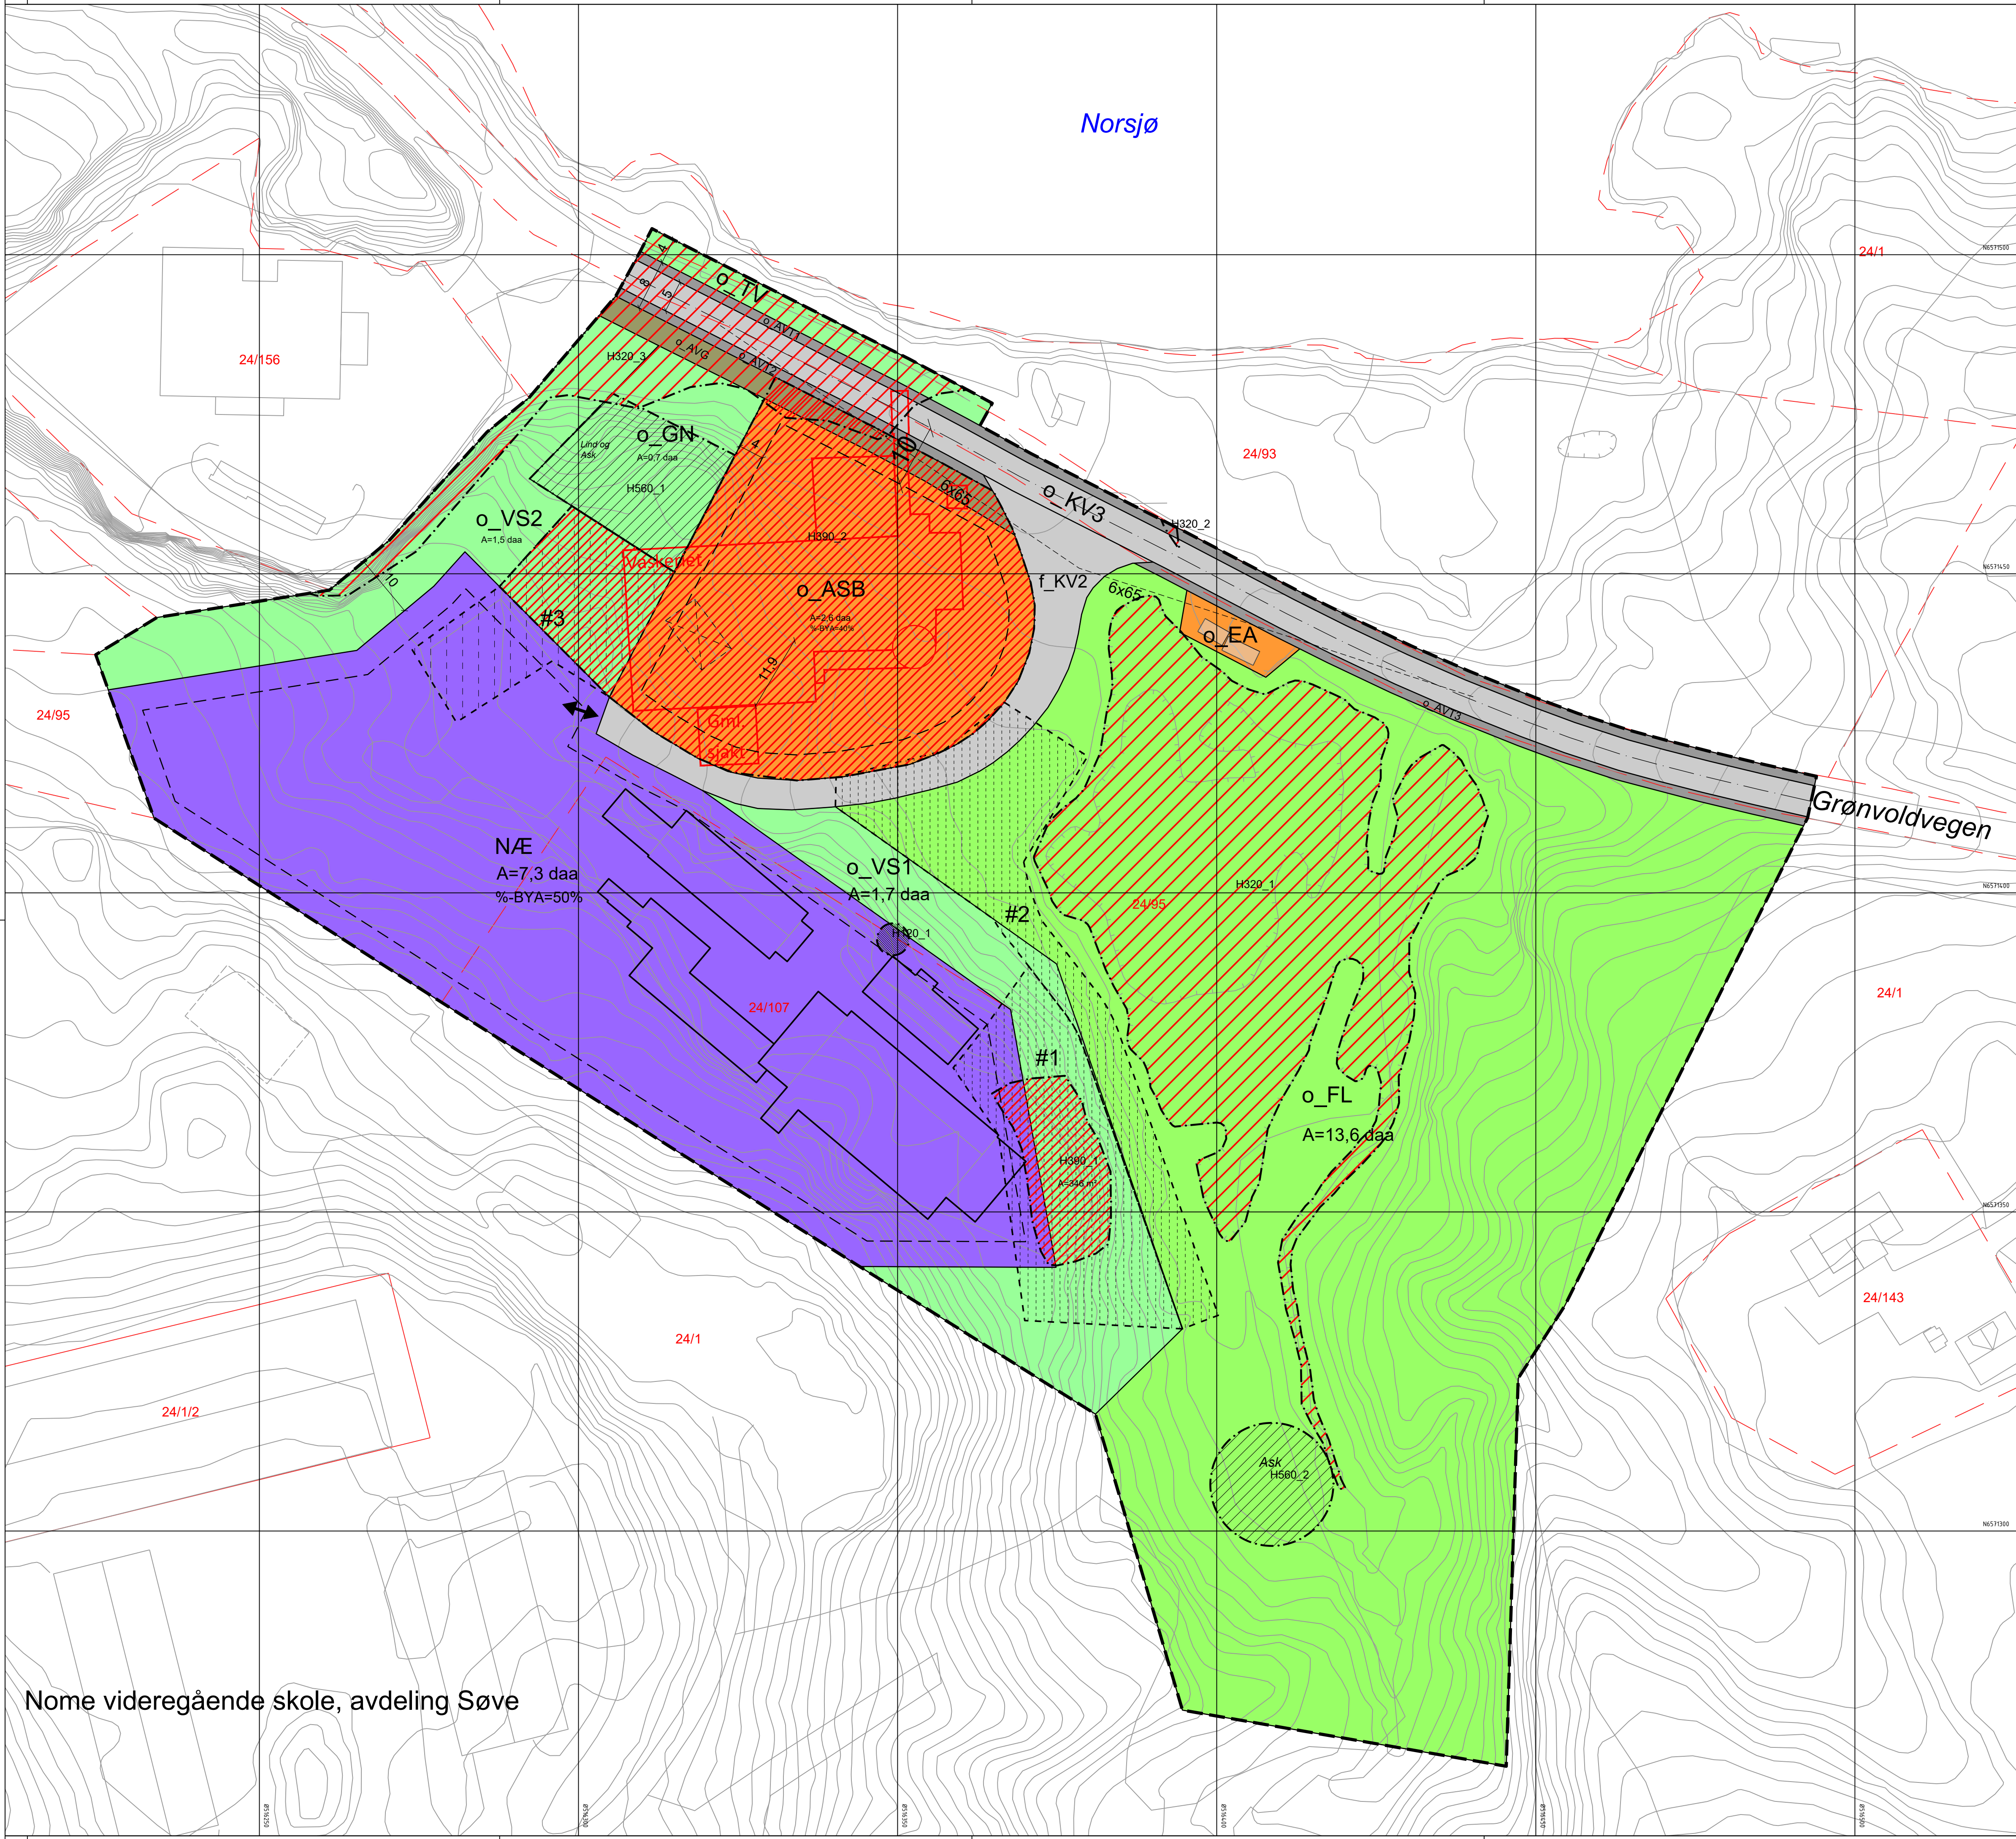

Nome videregående skole, avdeling Søve

Tegnforklaring

Reguleringsplan PBL 2008

§12-5. Nr. 1 - Bebyggelse og anlegg

- NÆ Næringsbebyggelse
- EA Energianlegg
- ASB Annen særskilt angitt bebyggelse og anlegg

§12-5. Nr. 2 - Samferdselsanlegg og teknisk infrastruktur

- KV1-2 Kjøreveg
- AVT1-3 Annen veggrunn - tekniske anlegg
- AVG Annen veggrunn - grøntareal

§12-5. Nr. 3 - Grønnstruktur

- GN Naturområde
- TV Turveg
- VS1-2 Vegetasjonsskjerm

§12-5. Nr. 5 - Landbruks-, natur- og friluftsmål samt reindrift

- FL1-2 Friluftsmål

§12-6 - Hensynssoner

- H120 Område for grunnvannsforsyning
- H320 Flomfare
- H390 Annen fare
- H5601-2 Bevaring naturmiljø

§12-7 - Bestemmelseområder

- #1-3 Midlertidig bygge- og anleggsområde

Linjesymbol


- Plangrense
- Formålgrense
- Midlertidig bygge- og anleggsgrense
- Grense for sikringsone
- Grense for faresone
- Grense for angitt hensynssone
- Byggegrense
- Bebyggelse som inngår i planen
- Bebyggelse som forutsettes fjernet
- Regulert senterlinje
- Friskiktløse
- Måle og avstandslinje

Punktsymboler

- Avkjørsel - både inn og utkjøring

Tekstinfo og annet


- f_ / o_ Felles privat/Offentlig

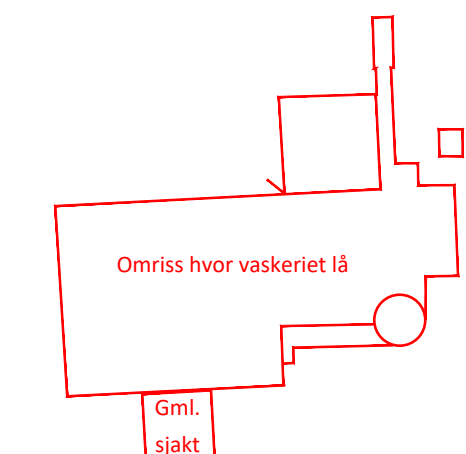

Kartopplysninger

Kilde for basiskart: Norconsult GIS Datalake
Dato for basiskart: 07.11.2024
Koordinatsystem: ETRS89.UTM-32N
Høydegrunnlag: NN2000

Ekvidistanse: 1m
Kartmålestokk: 1:500

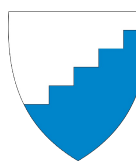

Detaljregulering
Søve gruver

Med tilhørende reguleringsbestemmelser

Areaplan-ID:
4018_2025-01

Forslagsstiller:
Norsk Nukleær dekomisjonering

SAKSBEHANDLING ETTER PLAN- OG BYGNINGSLOVEN

SAKS-NR DATO SIGN

Dato	Revisjon		
	Revisjon		
	Revisjon		

Kommunestyret sitt vedtak

Ny 2. gangs behandling			
Offentlig ettersyn fra	til		
2. gangs behandling			
Offentlig ettersyn fra	til		
1. gangs behandling			
Kunngjøring av oppstart av planarbeid		09.04.2025	MS
Oppstartsmøte i Nome kommune		22.01.2025	VVA

PLANEN ER UTARBEIDET AV: Norconsult PLANKONSULENT

TEGNNR. DATO SIGN
B600 27.10.2025 AksAsk

Det bekreftes at planen er i samsvar med kommunestyrets vedtak av

Bekr.Dato
Date Planseffekt